




**Auszug aus dem Flächennutzungsplan
Festgesetzte Überschwemmungsgebiete
(§ 5 Abs. 4a BauGB)
und Trinkwasserschutzgebiete
(§ 5 Abs. 4 BauGB)**

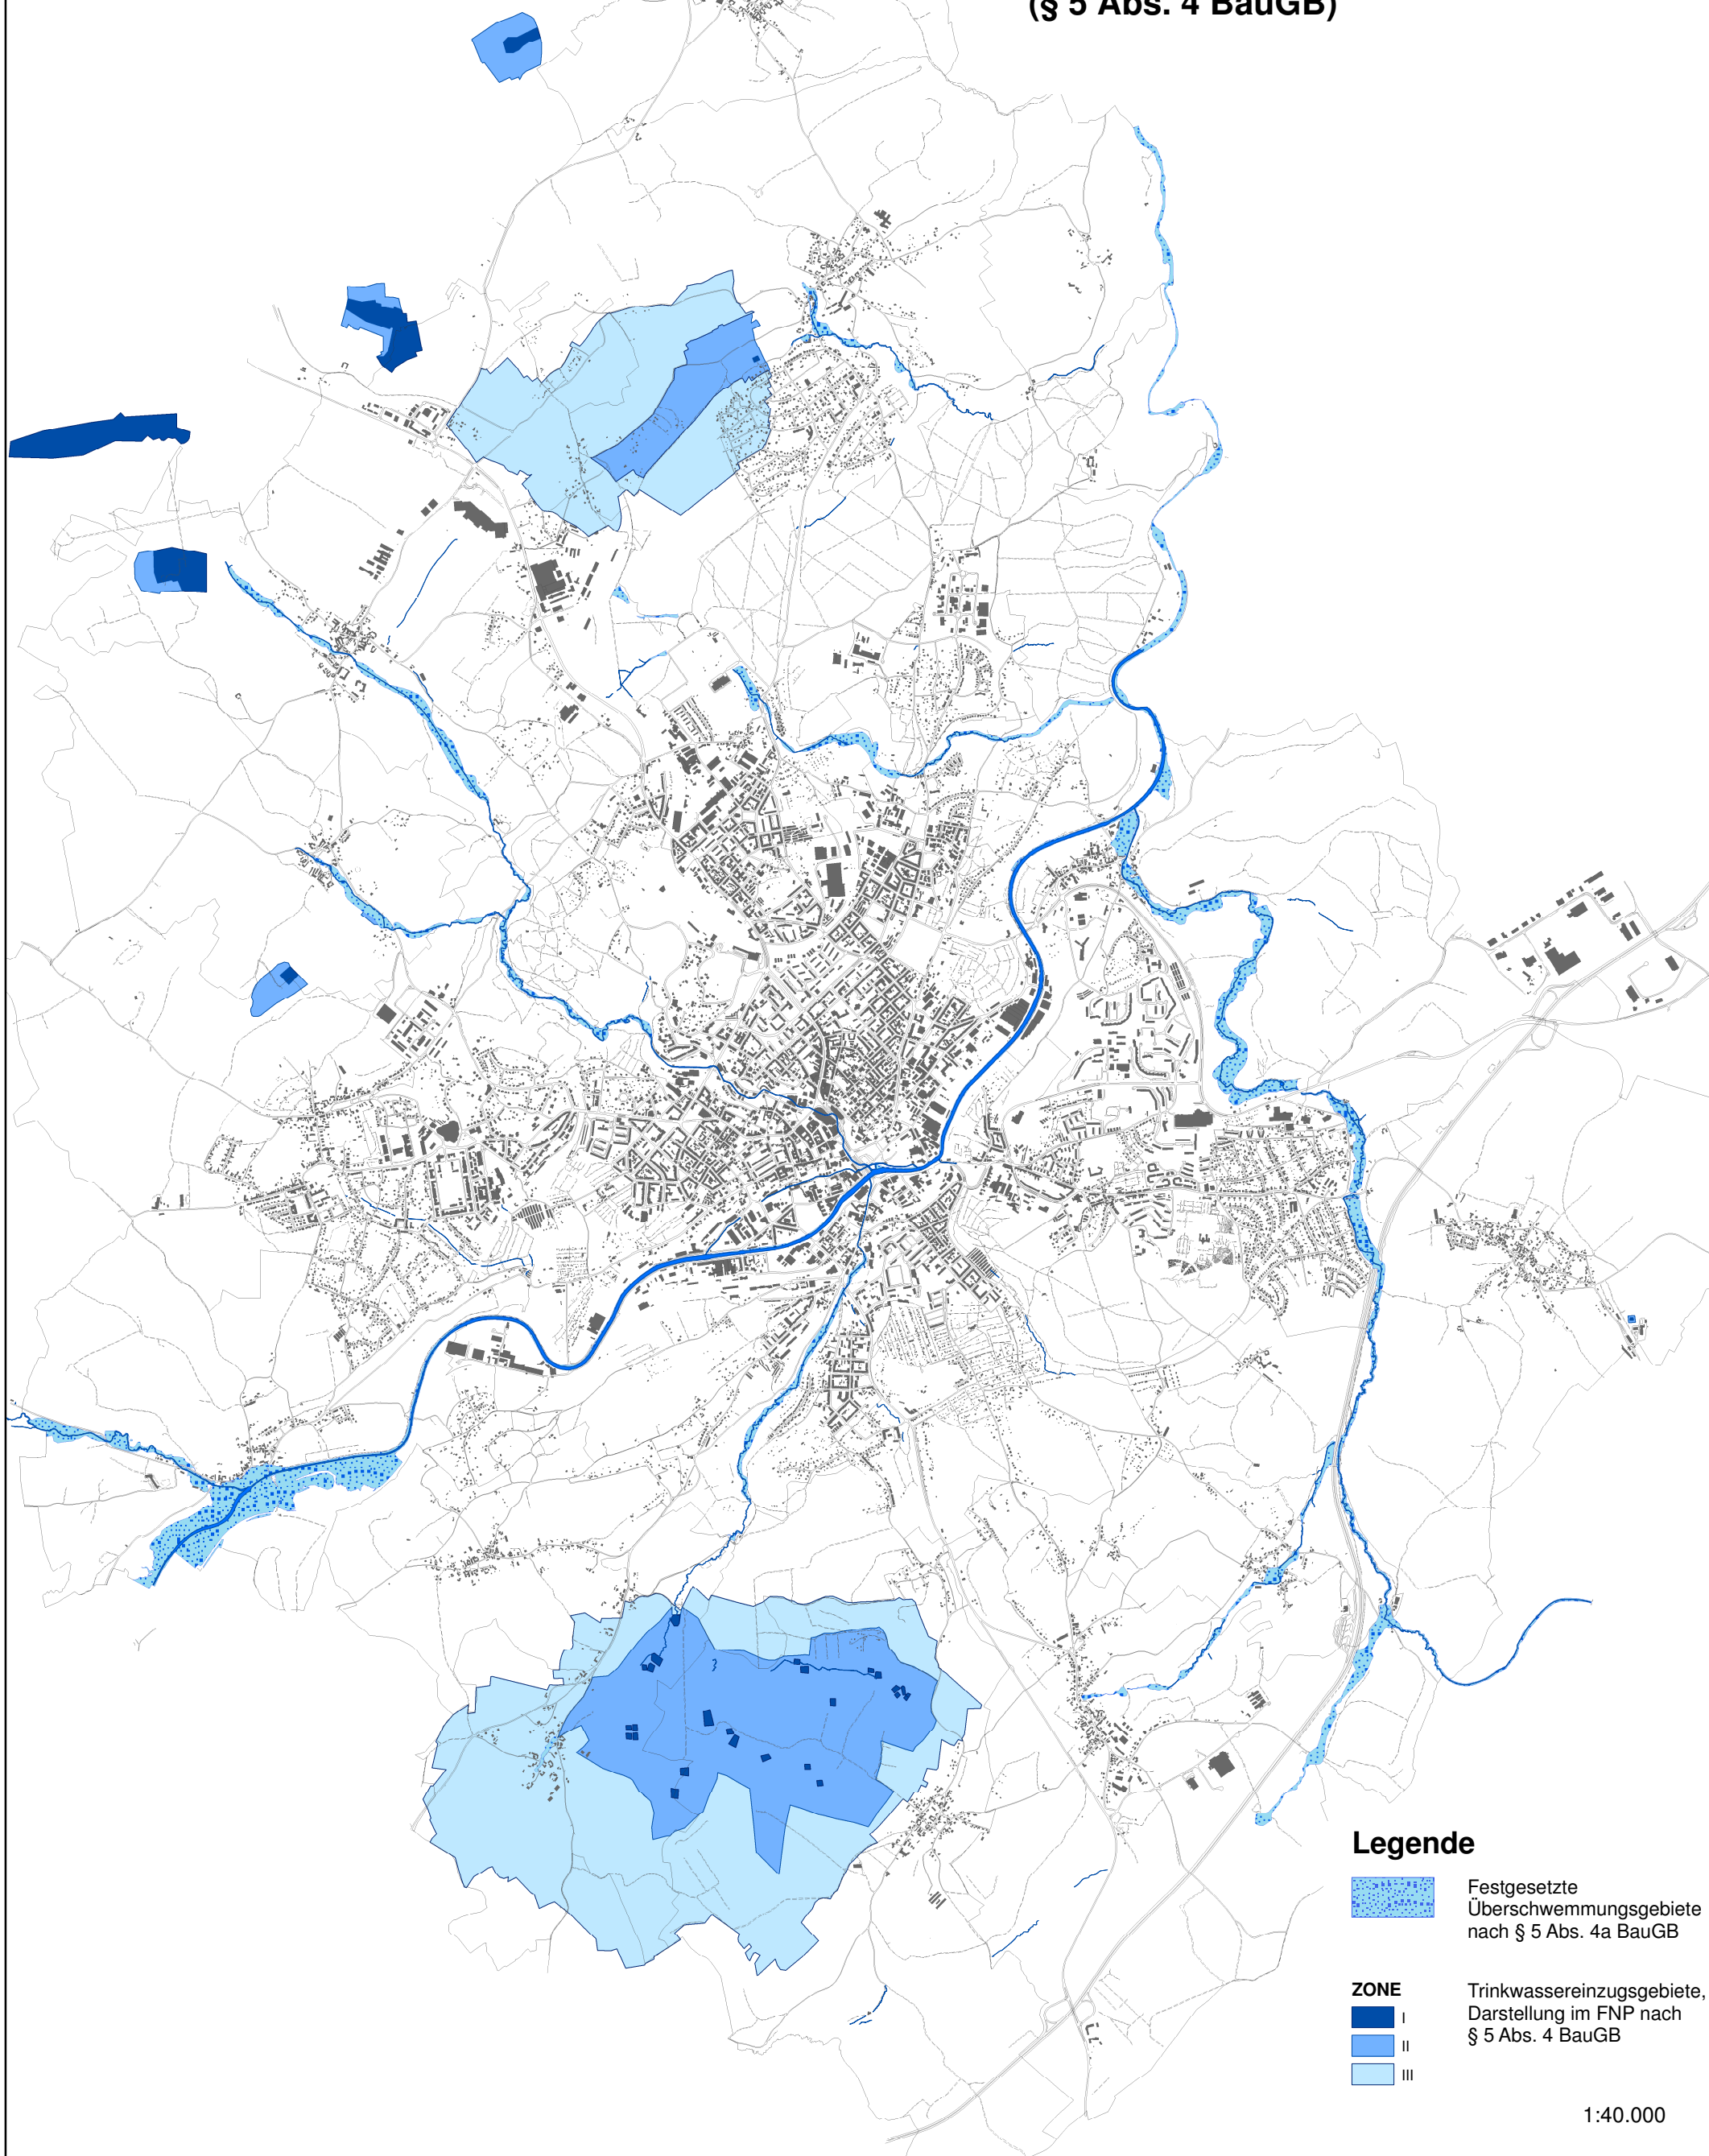

Legende

-  Festgesetzte Überschwemmungsgebiete nach § 5 Abs. 4a BauGB
- ZONE**
-  I
-  II
-  III
- Trinkwassereinzugsgebiete, Darstellung im FNP nach § 5 Abs. 4 BauGB

1:40.000