
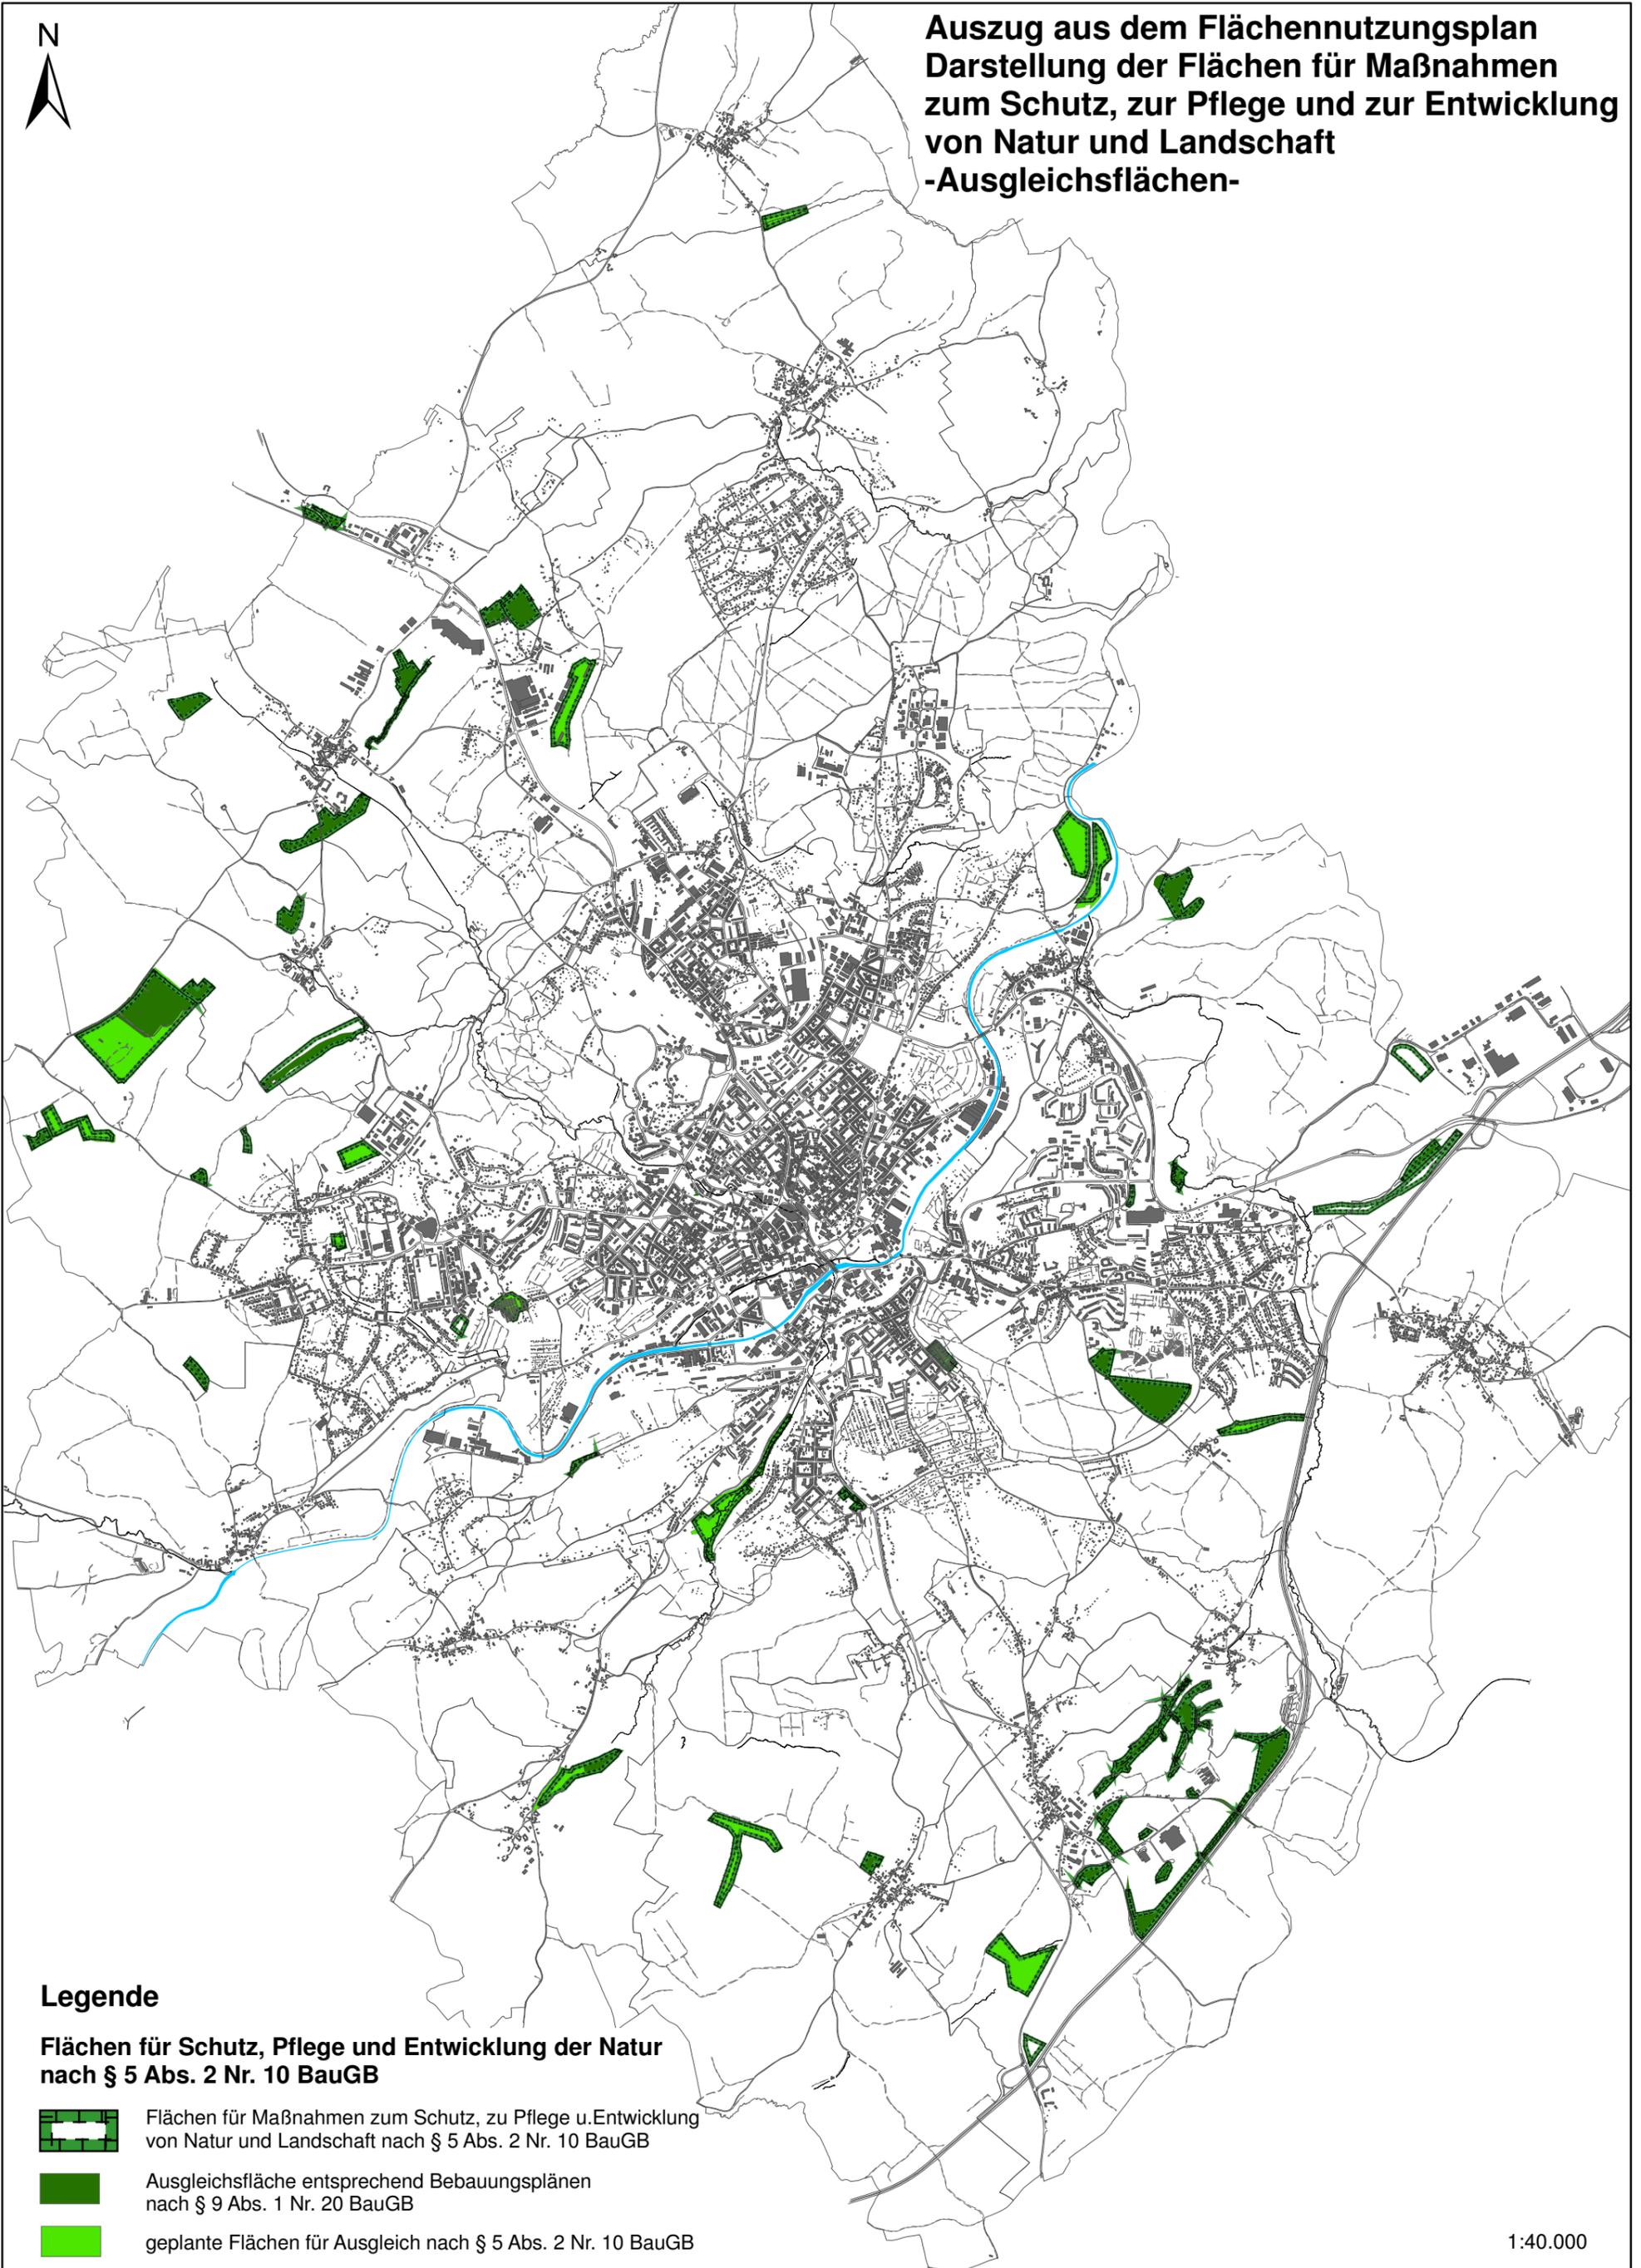


**Auszug aus dem Flächennutzungsplan  
Darstellung der Flächen für Maßnahmen  
zum Schutz, zur Pflege und zur Entwicklung  
von Natur und Landschaft  
-Ausgleichsflächen-**

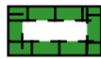

**Legende**

**Flächen für Schutz, Pflege und Entwicklung der Natur  
nach § 5 Abs. 2 Nr. 10 BauGB**

-  Flächen für Maßnahmen zum Schutz, zu Pflege u. Entwicklung von Natur und Landschaft nach § 5 Abs. 2 Nr. 10 BauGB
-  Ausgleichsfläche entsprechend Bebauungsplänen nach § 9 Abs. 1 Nr. 20 BauGB
-  geplante Flächen für Ausgleich nach § 5 Abs. 2 Nr. 10 BauGB