


Auszug aus dem Einzelhandelskonzept Stadt Plauen:
Zentrale Versorgungsbereiche der Stadt Plauen (= Zentrenkonzept)

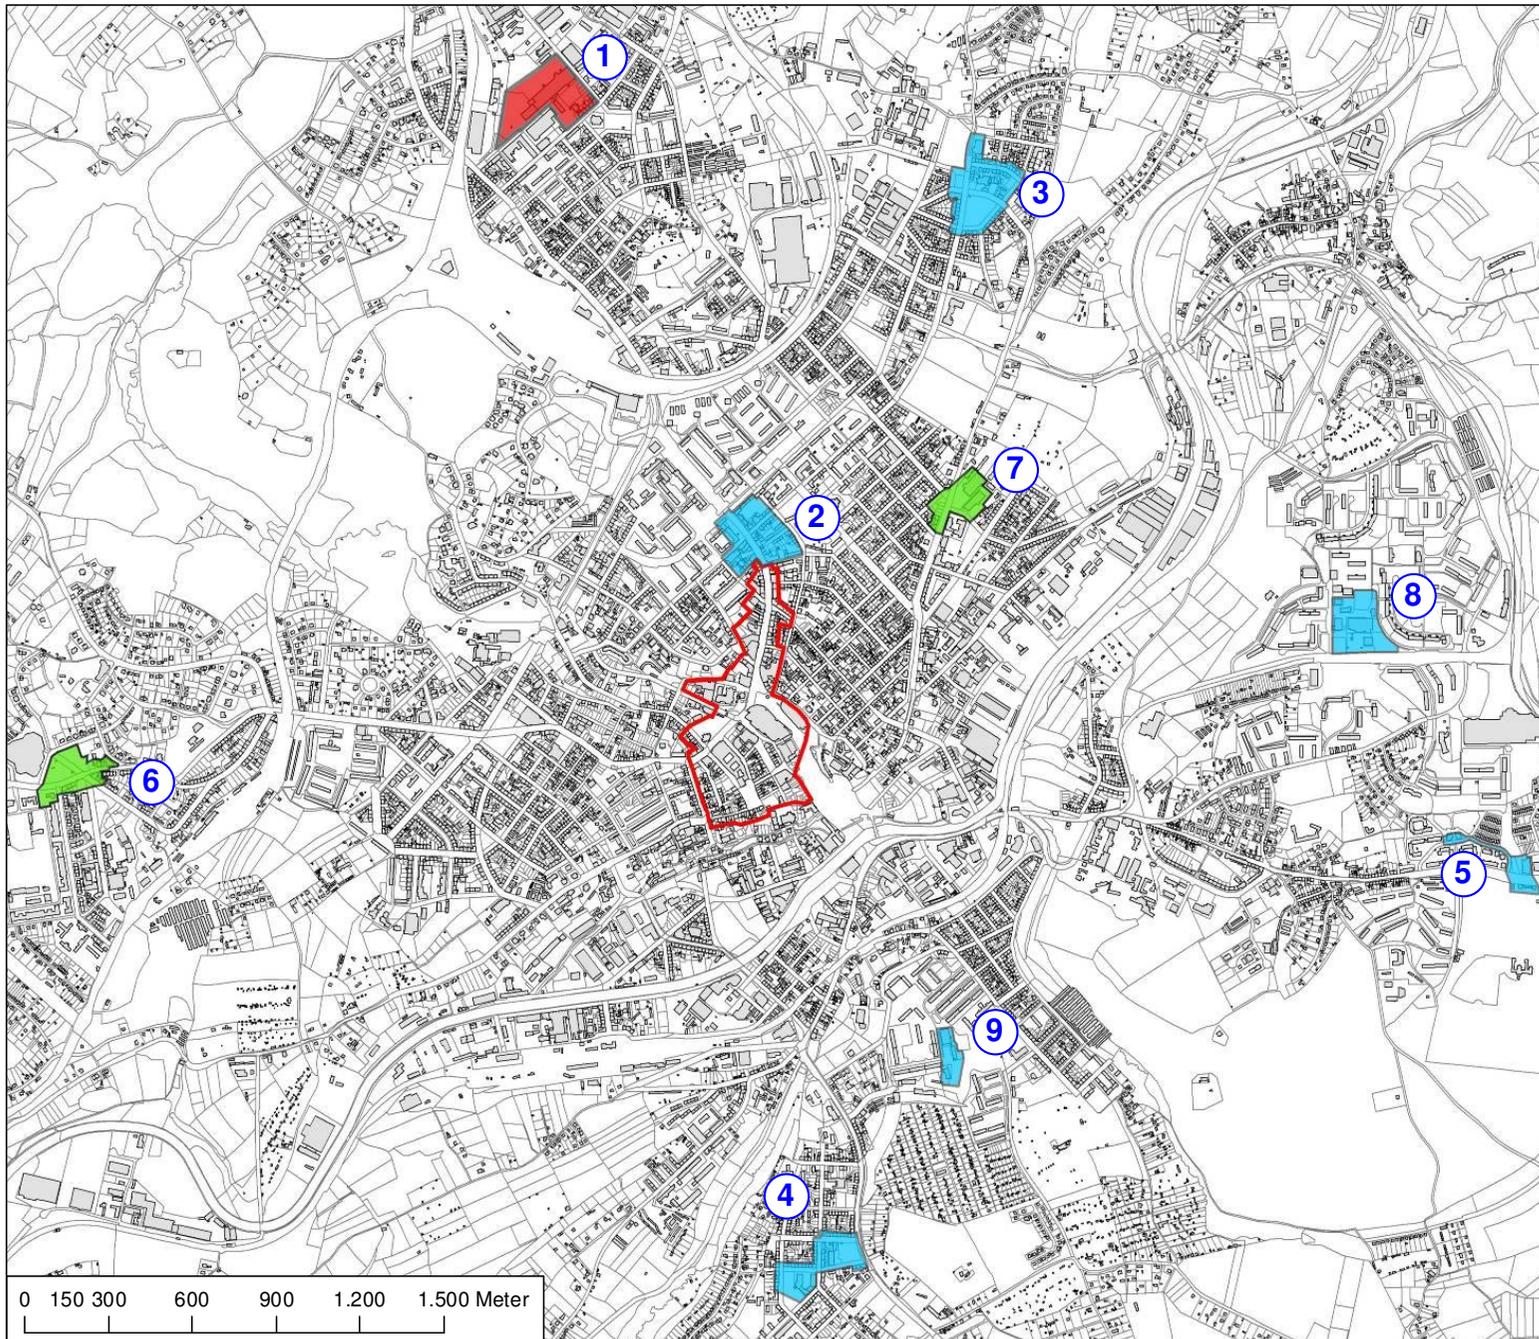

Legende:

Zentrale Versorgungsbereiche

- zentraler Versorgungsbereich Einkaufsinnenstadt
- Stadtteilzentrum
- Nahversorgungszentrum
- potenzielles Nahversorgungszentrum

- 1 = STZ Nord
- 2 = NVZ Obere Bahnhofstraße
- 3 = NVZ Preißelpöhl
- 4 = NVZ Südvorstadt
- 5 = NVZ Kleinfriesener Straße
- 6 = pot. NVZ Rosa-Luxemburg-Platz
- 7 = pot. NVZ Hammertorvorstadt
- 8 = NVZ Chrieschwitz
- 9 = NVZ Mammengebiet

Quelle: Kartengrundlage Stadt Plauen;
 GMA-Bearbeitung 2007